1 PIANTA COPERTURE | RIF. LIVELLO ARC 0.00m - POLO TECNOLOGICO
1 : 100

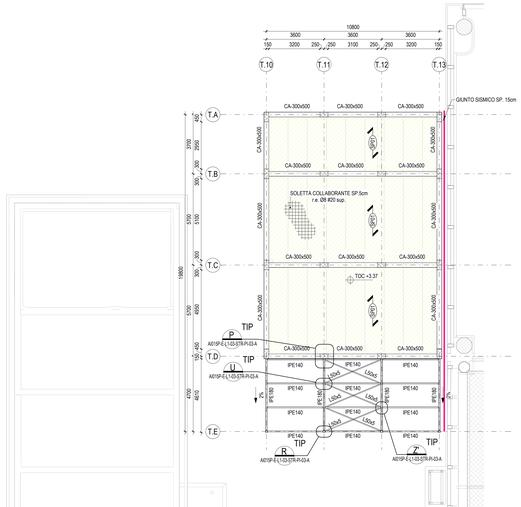

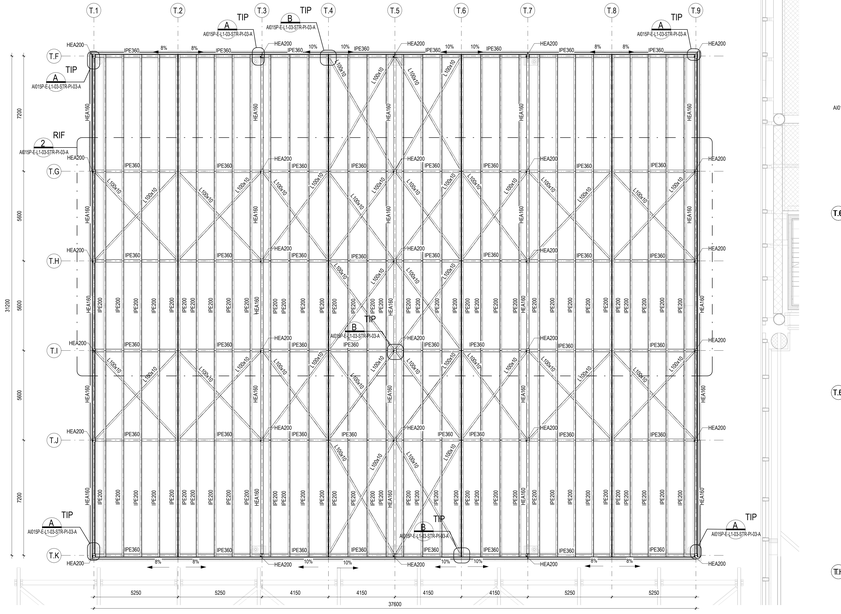

EDIFICIO BHS - CONNESSIONE COLONNA-TRAVERSO

A DETTAGLIO
A01SP-E-L1-03-STR-PI-03-A 1 : 10

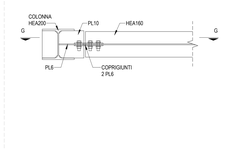

SEZIONE G- G
SCALA 1 : 10

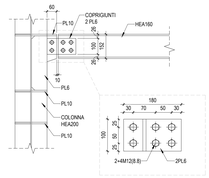

EDIFICIO BHS - CONNESSIONE CONTROVENTI DI PIANO

D DETTAGLIO
A01SP-E-L1-03-STR-PI-01-A 1 : 10

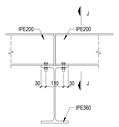

SEZIONE J- J
SCALA 1 : 10

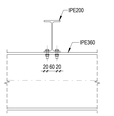

EDIFICIO BHS - CONNESSIONE COLONNA-TRAVE PRINCIPALE

M DETTAGLIO
A01SP-E-L1-03-STR-PR-01-A 1 : 10

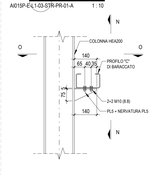

SEZIONE N- N
SCALA 1 : 10

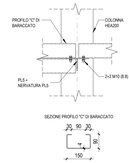

SEZIONE O- O
SCALA 1 : 10

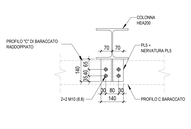

EDIFICIO BHS - CONNESSIONE CONTROVENTI DI PIANO

B DETTAGLIO
A01SP-E-L1-03-STR-PI-03-A 1 : 10

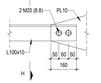

SEZIONE H- H
SCALA 1 : 10

EDIFICIO BHS - CONNESSIONE CONTROVENTI VERTICALI

C DETTAGLIO
A01SP-E-L1-03-STR-PR-01-A 1 : 10

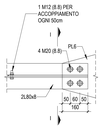

SEZIONE I- I
SCALA 1 : 10

EDIFICIO BHS - CONNESSIONE COLONNA-TRAVE PRINCIPALE

E DETTAGLIO
A01SP-E-L1-03-STR-PR-01-A 1 : 10

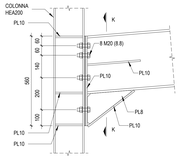

SEZIONE K- K
SCALA 1 : 10

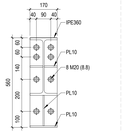

EDIFICIO BHS - CONNESSIONE COLONNA-TRAVE PRINCIPALE

F DETTAGLIO
A01SP-E-L1-03-STR-PR-01-A 1 : 10

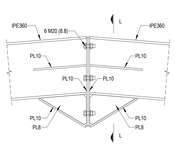

SEZIONE L- L
SCALA 1 : 10

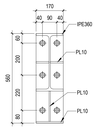

TETTOIA POMPE - PIASTRA INGHISAGGIO SU C.A.

P DETTAGLIO
A01SP-E-L1-03-STR-PI-03-A 1 : 10

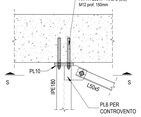

SEZIONE Q- Q
SCALA 1 : 10

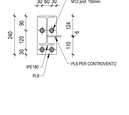

TETTOIA POMPE - NODO TESTA COLONNA

R DETTAGLIO
A01SP-E-L1-03-STR-PI-03-A 1 : 10

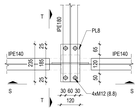

SEZIONE S- S
SCALA 1 : 10

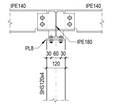

SEZIONE T- T
SCALA 1 : 10

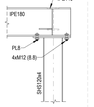

TETTOIA POMPE - CONNESSIONE CONTROVENTI DI PIANO

U DETTAGLIO
A01SP-E-L1-03-STR-PI-03-A 1 : 10

SEZIONE V- V
SCALA 1 : 10

TETTOIA POMPE - NODO TRAVE IPE140

Z DETTAGLIO
1 : 10

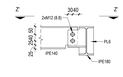

SEZIONE Z'- Z'
SCALA 1 : 10

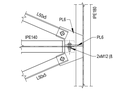

2 DETTAGLIO
A01SP-E-L1-03-STR-PI-03-A 1 : 50

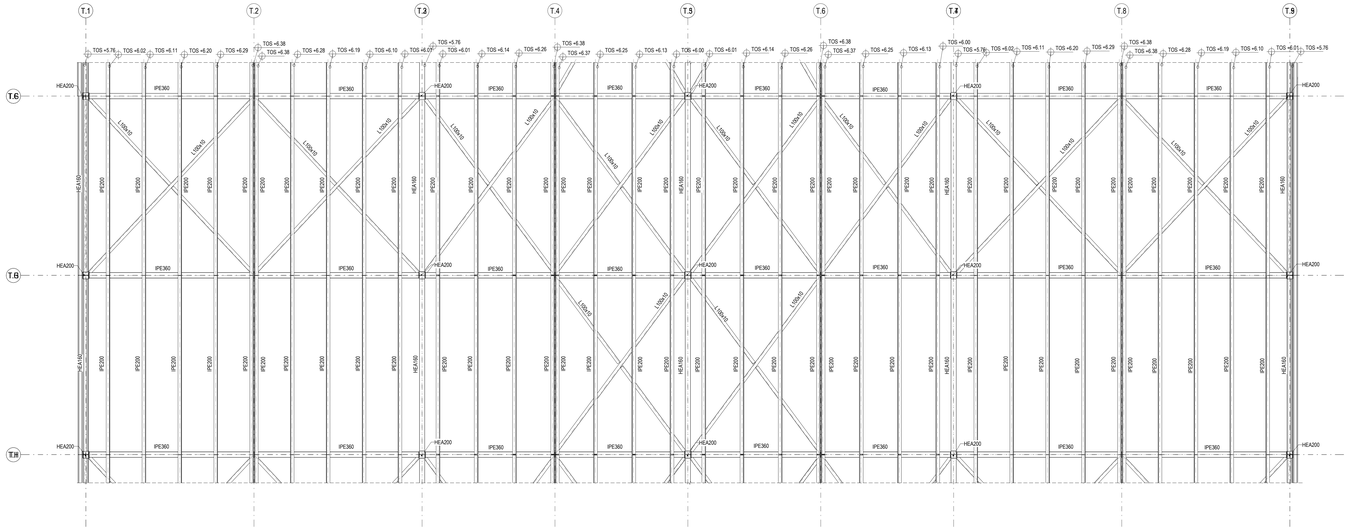

TABELLA PROFILI TELAIO

PROFILO
2C150x60x30x4
2L80x8
C150x60x30x4
CA-300x500
HEA160
IPE140
IPE180
IPE200
IPE360
L50x5
L100x10

SOLAIO

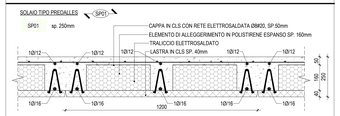

LEGENDA GIUNTI SISMICI

- GIUNTO SISMICO SP. 15cm
- GIUNTO SISMICO SP. 25cm
- GIUNTO SISMICO SP. 30cm
- GIUNTO SISMICO SP. 40cm
- GIUNTO SISMICO SP. 50cm

NOTE

- TUTTE LE QUOTE DEL PROGETTO SONO ESPRESSE IN MILLIMETRI (0'00' NON DIVERSAMENTE INDICATO).
- LA QUOTA 0.00 è DA RIFERIRSI ALLO 0.00 ARCHITETTONICO ED è COINCIDENTE ALLA QUOTA + 9.06 s.l.m.m.
- PER LE NOTE GENERALI RIFERISI ALL'ELABORATO: A01SP-E-L1-00-STR-CI-00-A.
- PER DETTAGLI CARPENTERIA METALLICA FARE RIFERIMENTO ALL'ELABORATO: XXX.
- PER DETTAGLI ELEMENTI IN CALCESTRUZZO ARMATO SI RIMANDA AGLI ELABORATI DI CASSERE E FERRI D'ARMATURA.

CARATTERISTICHE MATERIALI - POLO TECNOLOGICO (AMBITO 03)

CLASSE DI ESECUZIONE SECONDO UNI11090: EXC3

FONDAZIONI (PLATEA E CORDOLI)	- CALCESTRUZZO ARMATO IN OPERA	C32/40, XS1, S4 (copriferro nom. 55mm), d.inerteti 16mm
	- ACCIAIO PER C.A.	B450C, 1.15 <= B_t/B_n < 1.35
ELEVAZIONI (PILASTRI E COLONNE)	- ACCIAIO	S355 - UNI EN 10025-2 (tensione di rottura 510MPa; tensione di snervamento 355 MPa)
	- CALCESTRUZZO ARMATO IN OPERA	C32/40, XS1, S4 (copriferro nom. 55 mm)
	- ACCIAIO PER C.A.	B450C, 1.15 <= E_t/E_n < 1.35
ELEVAZIONI (TRAVI)	- ACCIAIO	S355 - UNI EN 10025-2 (tensione di rottura 510MPa; tensione di snervamento 355 MPa)
	- CALCESTRUZZO ARMATO IN OPERA	C32/40, XS1, S4 (copriferro nom. 55 mm)
	- ACCIAIO PER C.A.	B450C, 1.15 <= E_t/E_n < 1.35
ORIZZONTAMENTI (SOLAI)	- LASTRE PREDALLES (getto di completamento)	B450C, 1.15 <= B_t/B_n < 1.35
SALDATURE E BULLONATURE	- ACCIAIO	Norma UNI EN ISO 4063:2011 Giunti di prima classe, testa a testa, a croce od a T, a completa penetrazione; giunti con cordoni d'angolo a completo ripristino delle sezioni resistenti utile. Bulloni 8.8 (EN 15048)
PROTEZIONE STRUTTURE METALLICHE	- ZINCATURA A CALDO	Spessore minimo 85 micron (UNI EN ISO 1461)
ALTRO	- BARRE FILETTATE TIRAFONDI - BARRE FILETTATE ANCORAGGI CHIMICI	8.8 ACCIAIO S 355 - 5.8

PIANTA CHIAVE

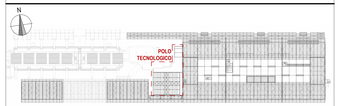

Ente Nazionale per l'Aviazione Civile

AEROPORTO CIVILE DI LAMEZIA TERME (CZ)

LOTTO L1 - Sviluppo aerostazione passeggeri
CUP: H84G22000030009
LOTTO L2 - Interventi per la security e la digitalizzazione
CUP: H85G22000390002
LOTTO L6 - Potenziamento delle reti di sottoservizi e impianti tecnologici
CUP: H84G22000060009

PROGETTO ESECUTIVO

LOTTO L1

POLO TECNOLOGICO - AMBITO 03
PIANTA COPERTURA E DETTAGLI TIPICI

GRUPPO DI PROGETTAZIONE
Raggruppamento Temporaneo di Professionisti

PROGETTISTA
Direttore Tecnico e Responsabile integrazione prestazioni specialistiche ing. Filippo Bruscia
Geologia: dott. Emanuele Fresia
Progettazione strutture: ing. Alessandro Ceccatelli
Project Manager: ing. Emanuela Perina
CSP: arch. Elisabetta Fiorini

DT
Direttore Tecnico: ing. Gianbattista Parisi
Progettazione Specialistica Impianti
ing. Marco Bergami
P.I. Daniele Tagliv
ing. Enrico Facchinetti

AERTEC
Direttore tecnico: ing. Aeronautico Carlos Berenguer Lopez
Responsabile sistemi di trasporto:
ing. Pietro Tana Cabertin

VALLE 3.0
Direttore tecnico: arch. Emanuele Valle
Progettazione architettonica:
arch. Maria Camilla Valle
arch. Leonardo Giovannozzi

incide
Direttore tecnico e progettazione strutturale:
ing. Gianluca Valentini
Coordinatore progettazione strutture
ing. Matteo Paparozzi

CODICE ELABORATO								REVISIONE			
Fase	Lotto	Ambito	Disciplina	Tipo	Numero	Rev	Scala	Id.	Data	Descrizione	
E	L1	03	STR	PI	03	A	Carta 1:100/A0	A	FEBBRAIO 2023	EMISSIONE	

NOME FILE: A01SP-E-L1-03-STR-PI-03-A.dwg — REDAZIONE: A. CARLETTO — INCIDE

Visto del Committente: **Società Aeroportuale Calabrese S.p.A.**

INTERVENTO FACENTE PARTE DEL
Contratto Istituzionale di Sviluppo
"CIS VOLARE"

IL RESPONSABILE DEL PROCEDIMENTO
ing. Ferdinando Saracco

IL POST HOLDER DI AREA:
OPERATIONAL SERVICES MANAGER: Enrico Perrotta
PASSENGER EXPERIENCE MANAGER: Sabrina Milello
PM PROGETTAZIONE: Ferdinando Saracco

Approvazione **ENAC**: